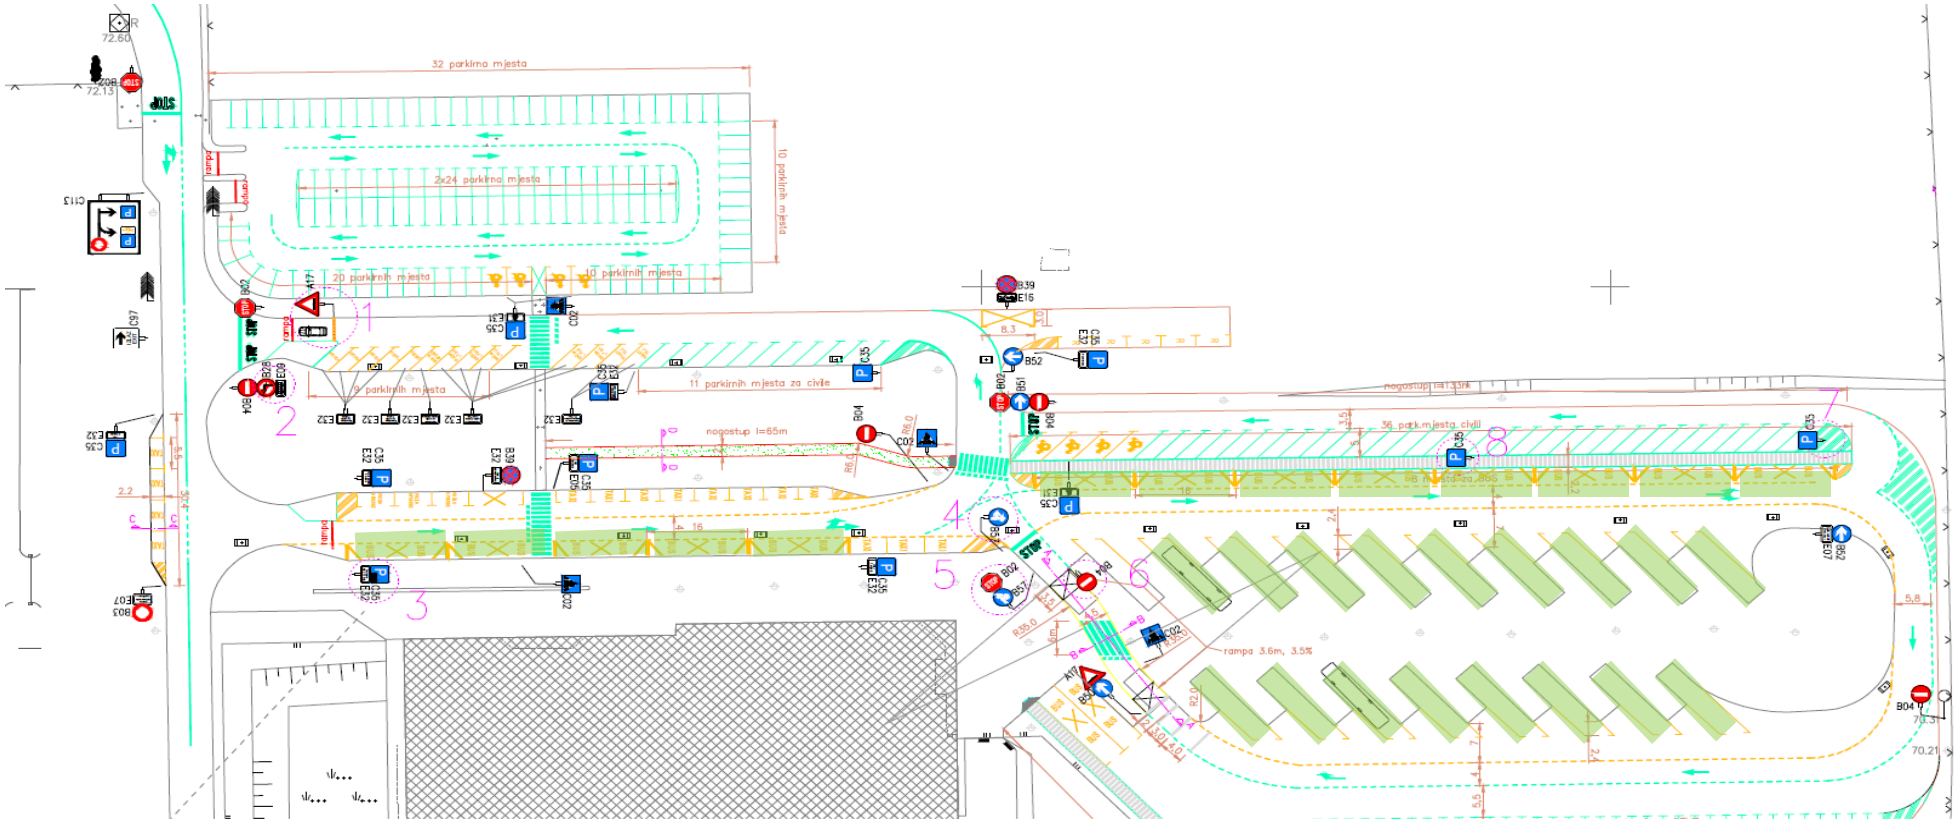
32 parkirna mjesta
2x24 parkirna mjesta
10 parkirnih mjesta
20 parkirnih mjesta
10 parkirnih mjesta
9 parkirnih mjesta
11 parkirnih mjesta za civile
nogostup l=65m
36 park.mjesta civili
nogostup l=41.33m
rampa 3.6m, 3.5%
STOP
1
2
3
4
5
6
7
8